


Grundriss Erdgeschoss, M = 1:100

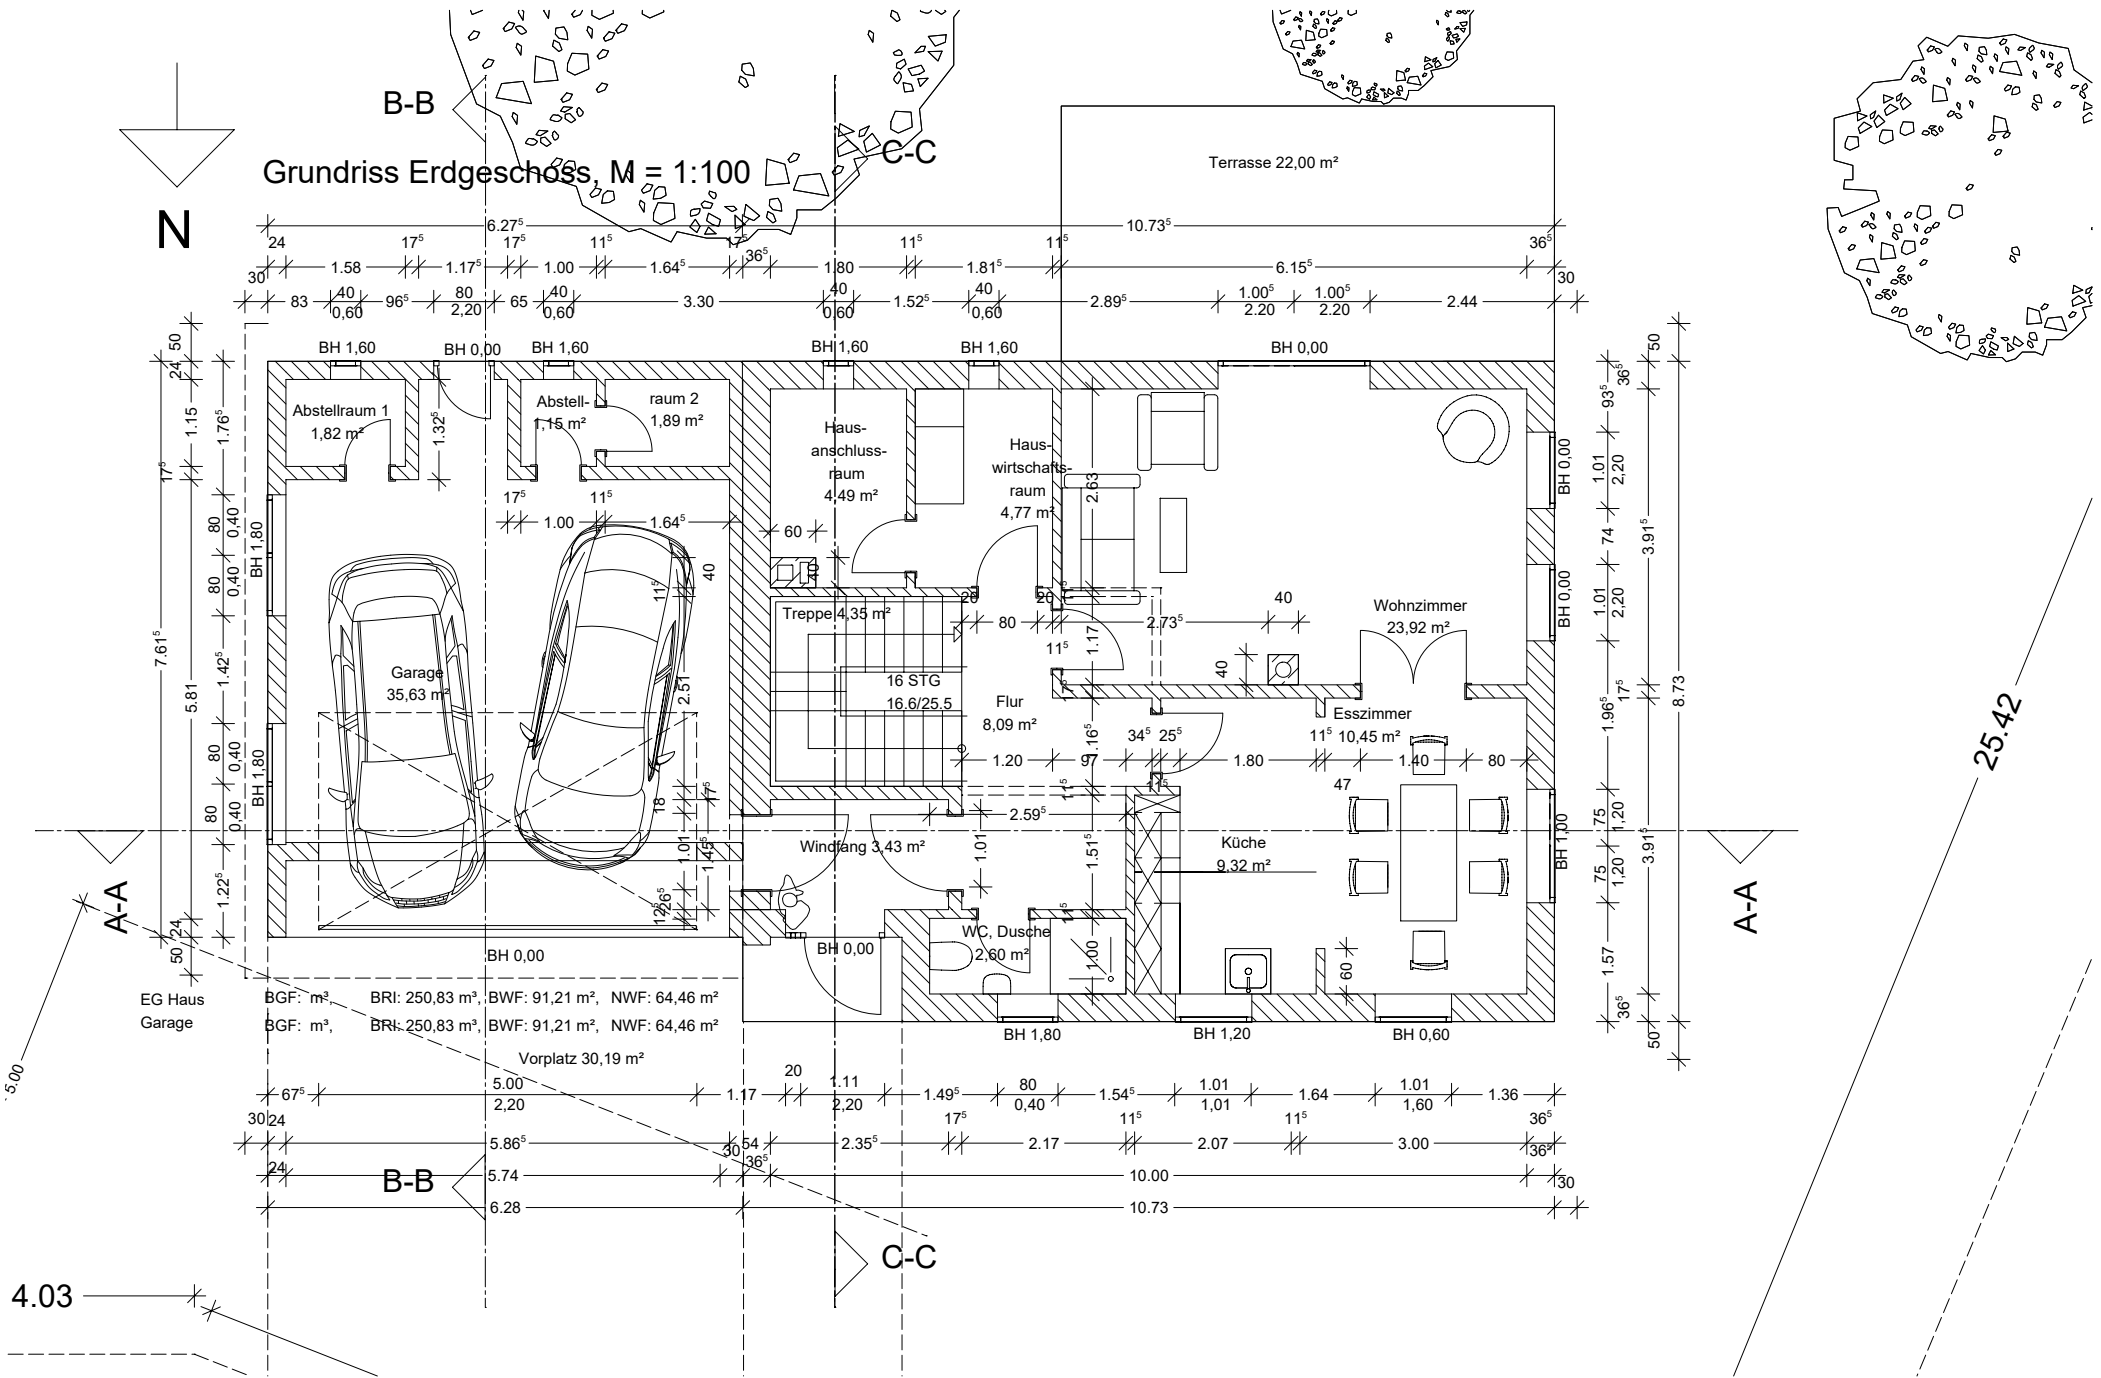

Room Schedule and Areas:

- Abstellraum 1: 1,82 m²
- Abstellraum 2: 1,89 m²
- Garage: 35,63 m²
- Hausanschlussraum: 4,49 m²
- Hauswirtschaftsraum: 4,77 m²
- Treppe: 4,33 m²
- Flur: 8,09 m²
- Wohnzimmer: 23,92 m²
- Esszimmer: 10,45 m²
- Küche: 9,32 m²
- WC, Dusche: 2,60 m²
- Windfang: 3,43 m²
- Vorplatz: 30,19 m²

Technical Data:

- BGF: m²
- BRI: 250,83 m³
- BWF: 91,21 m²
- NWF: 64,46 m²

25.42

4.03